
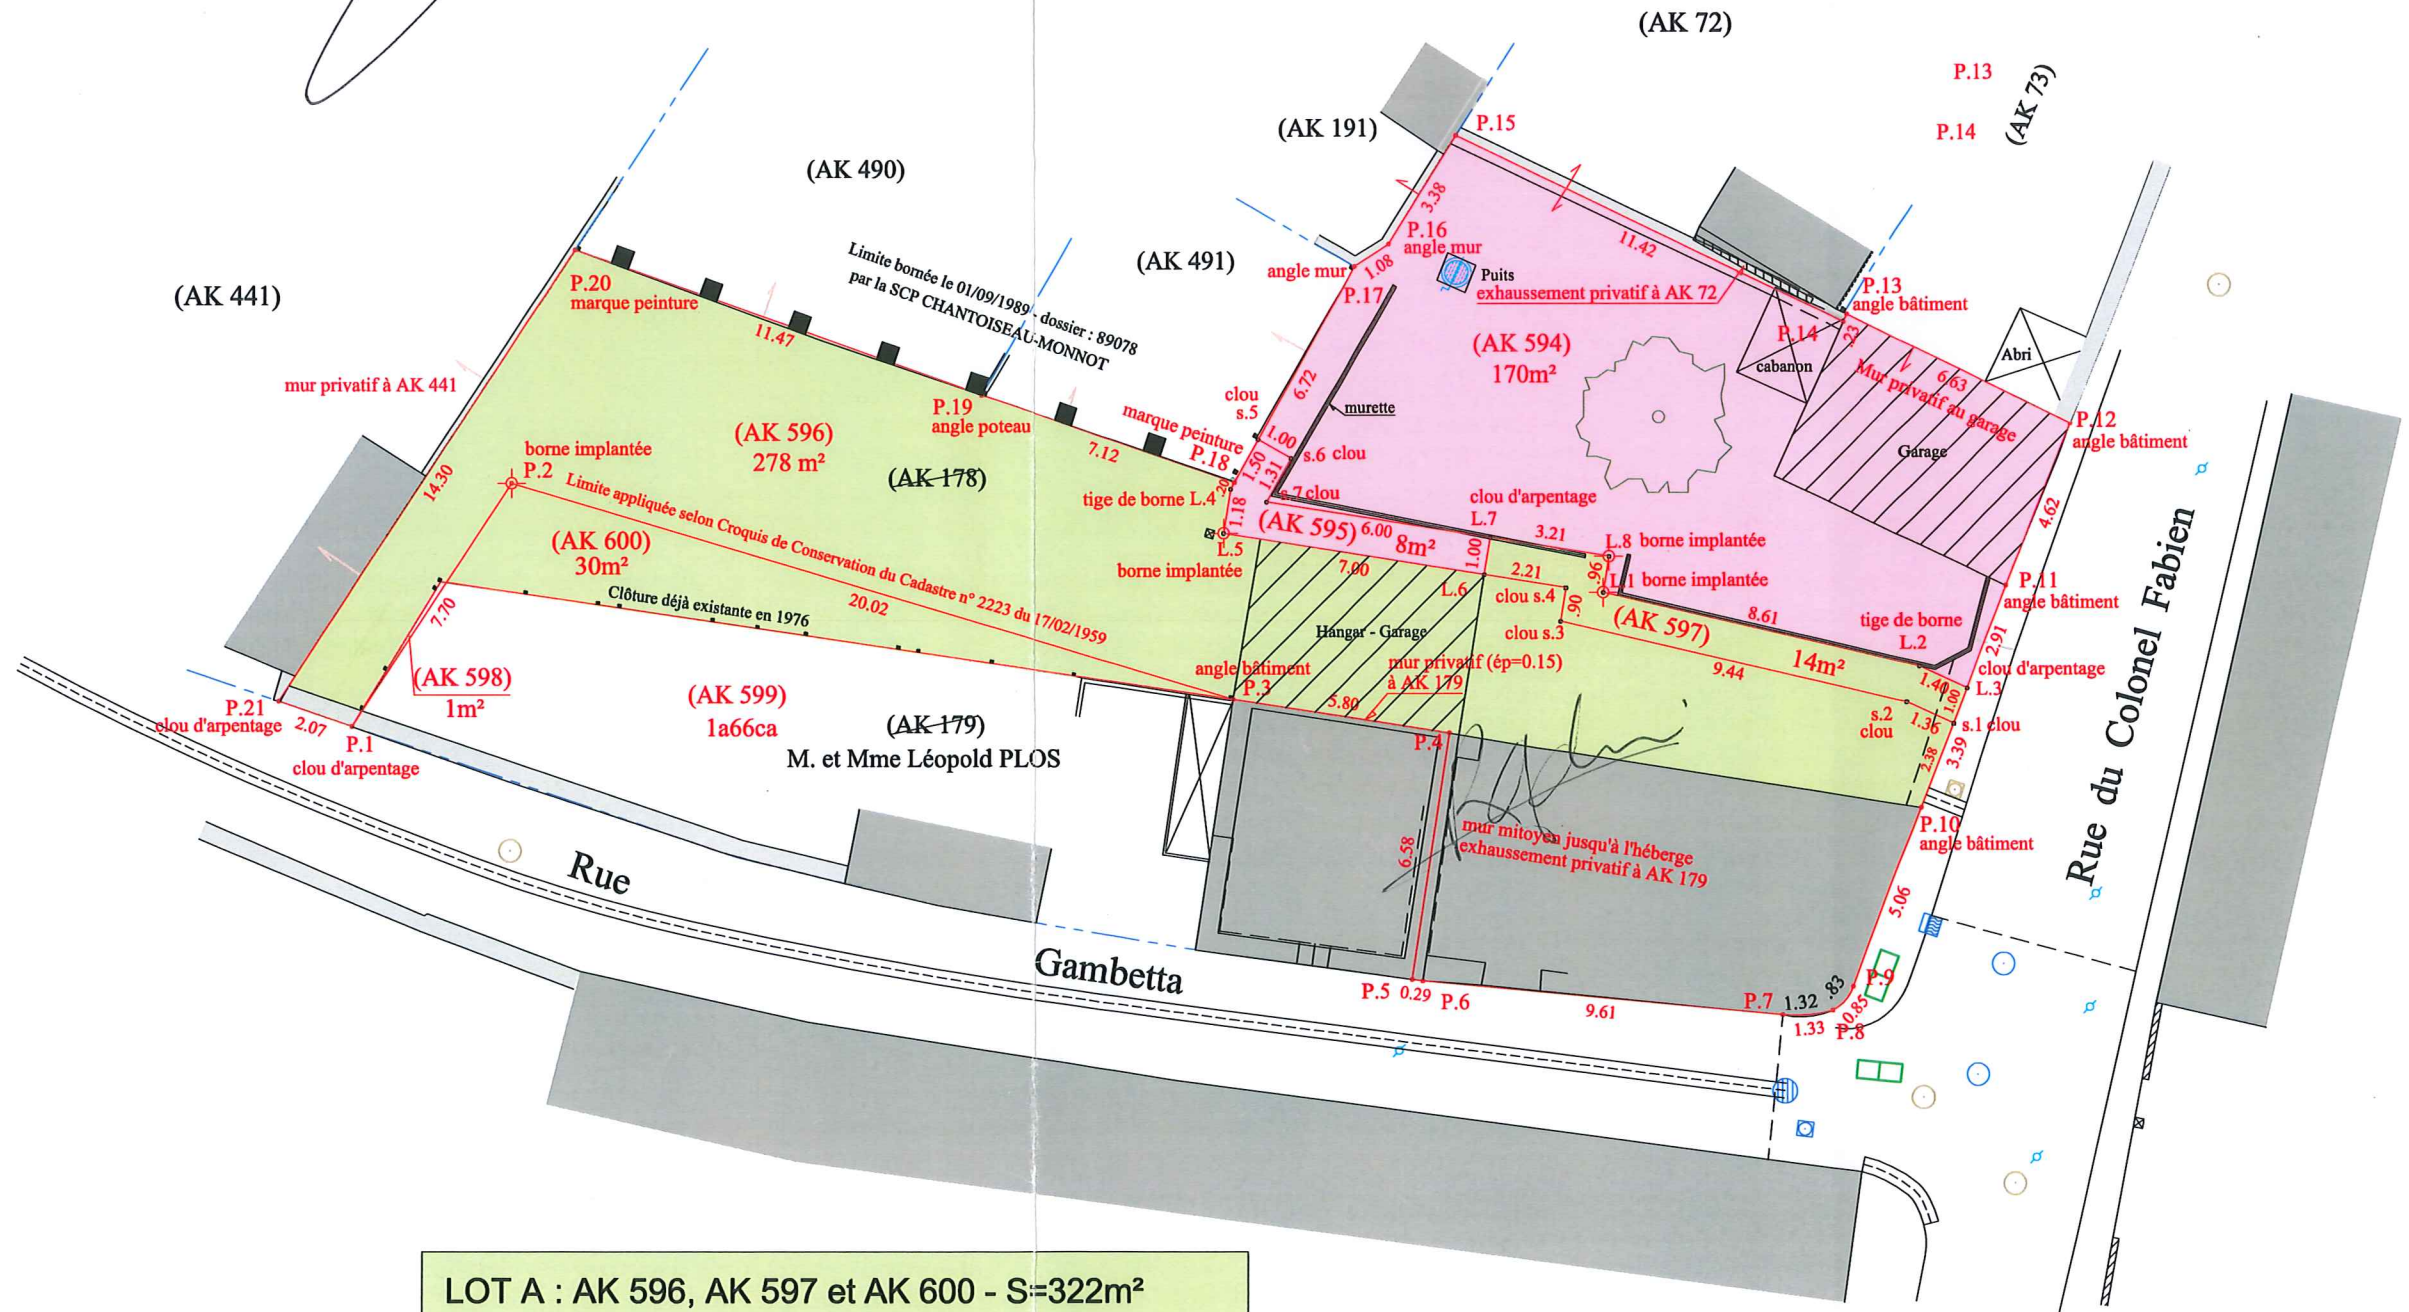


# PLAN DE DIVISION

Echelle : 1/200

Annexé par le Notaire associé  
soussigné, à la minute  
d'un acte reçu par lui ce jour

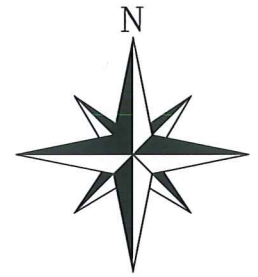

**LOT A : AK 596, AK 597 et AK 600 - S=322m<sup>2</sup>**

AK 597 est grevée d'une servitude de passage  
au profit de AK 491, AK 594 et AK 595

**LOT B : AK 594, AK 595 - S=178m<sup>2</sup>**

AK 595 est grevée d'une servitude de passage  
au profit de AK 491, AK 596, AK 597 et AK 600

Coordonnées : Système Lambert 93 II  
Nivellement : I.G.N. 69 (altitudes normales)

S.C.P. CHANTOISEAU-BOUTGES  
Géomètres Experts Foncier  
54, rue de Vaugouin  
17000 LA ROCHELLE  
Tel : 05.46.43.33.48  
Fax : 05.46.67.54.62  
E-mail : chantoiboutges@aol.com



Le Responsable Qualité

Dates et natures d'interventions  
21/03/2013 Levé topographique  
09/04/2013 Bornage  
22/08/2013 Division cadastrale

Dossier : 113029 (Plan 113029-2)