



PLAN RDC APRÈS TRAVAUX 1/100

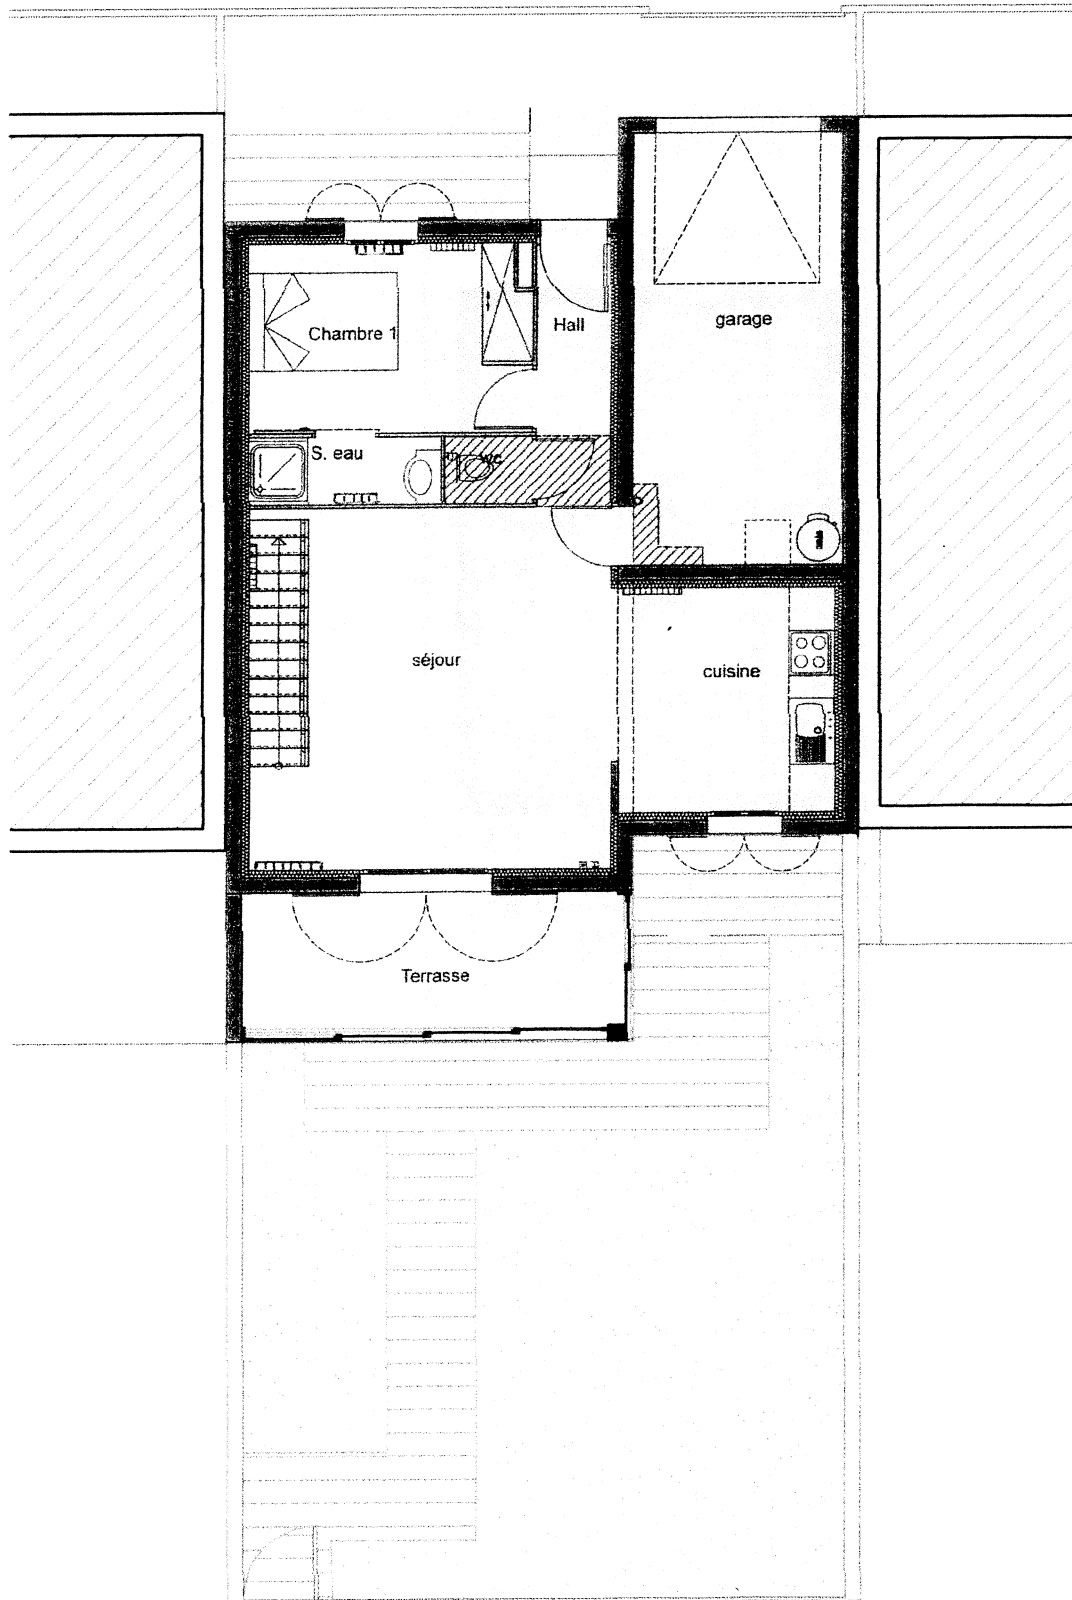

PLAN R+1 APRÈS TRAVAUX 1/100

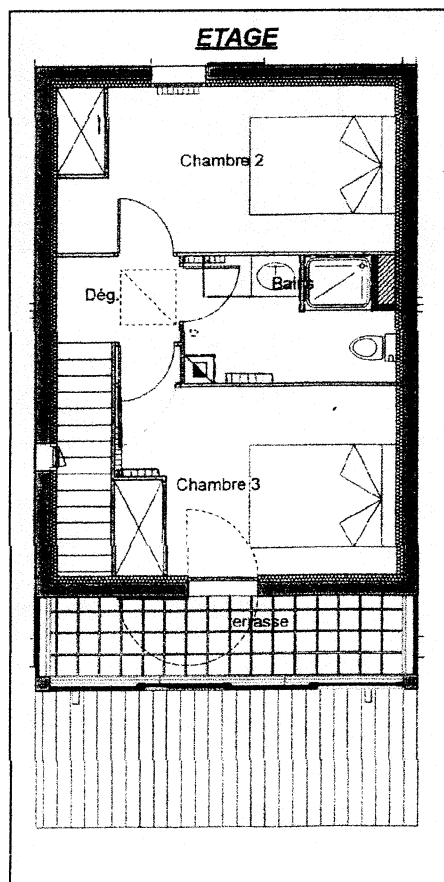

Mr et Mme SUCHET 26.01.2008	Dossier de travaux Résidence du Levant - Villa n°3	Anne-lise Marciguy Page 8/8
--------------------------------	---	--------------------------------